



DOMUS DEI

BOUPROJEK: 25 Maart 2025

Domus Dei

ONS VISIE

Ons is 'n geestelike tuiste, waarin ons in liefde en begrip na mekaar en die wêreld rondom ons omsien sodat ons 'n baken van geloof, hoop en liefde vir die wêreld is.



DISSIPELSKAP: Gereelde afgesonderde tyd met God.



INKLUSIEF: Nooi ander na ons gemeente aktiwiteite.



GASVRY: Ons leer ander se name en stories ken.



MULTI-GENERASIONEEL: Ons bou verhoudings tussen verskillende generasie groepe.



VERSORGING: Ons bou mekaar op deur mekaar te dien met ons teenwoordigheid, diens en deur ons hulpbronne en gawes te deel.




GETUIENIS: Ons is betrokke in ons gemeenskap deur middel van vennootskappe. Ons deel die evangelie en verlig nood in ons omgewing.

Domus Dei Bouprojek



Die saal kry 'n nuwe vloer, en die mure word gepleister en geteël

Domus Dei Bouprojek

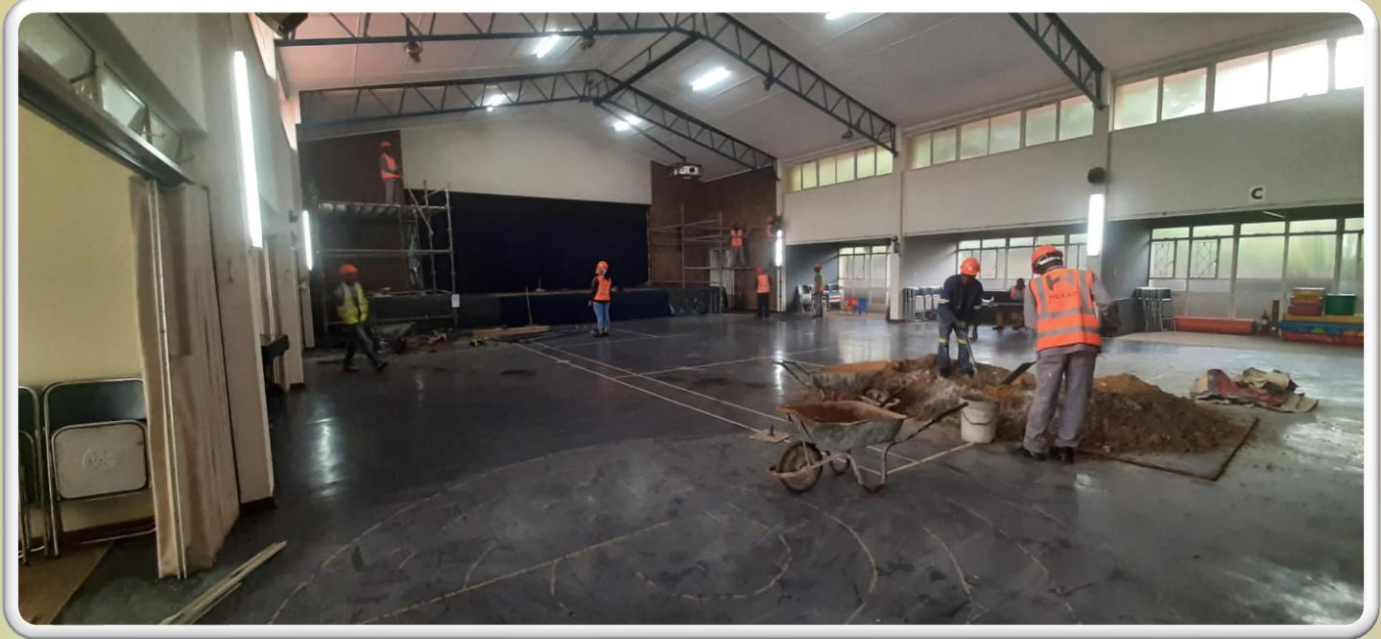

Die saal kry 'n nuwe vloer

Domus Dei Bouprojek



Die personeel se badkamer kry vorm, eers voorberei...

Domus Dei Bouwproject



... en dan installeer

Domus Dei Bouprojek



Ons bou 'n nuwe kantoor, asook 'n stoor vir toerusting

Domus Dei Bouwprojek



En die werk gaan aan

Domus Dei Bouwprojek

MAIN KITCHEN GROUND FLOOR PLAN
SCALE 1:50

KITCHEN ON HOLD UNTIL FURTHER INSTRUCTION

DOOR SCHEDULE 1:50

KITCHEN SECTION
SCALE 1:50

KITCHEN EXTERIOR ELEVATION
SCALE 1:50

KITCHEN INTERIOR ELEVATION
SCALE 1:50

OFFICE GROUND FLOOR PLAN
SCALE 1:50

OFFICE 3 EXTERIOR VIEW
SCALE 1:50

OFFICE BATHROOM SECTION
SCALE 1:50

DOOR SCHEDULE 1:50

NOTES

REVISIONS

REFURBISHMENT & ADDITIONS TO EXIST. CHURCH ON EFF. 207A, BLARGOWISSE

MAIN KITCHEN & OFFICE DETAILS


MONTHLY LOOK-AHEAD

SITE: Domus Dei Toilet & Office COMPLETED BY: _____

MONTH:	March																											
WEEK:	1							2							3							4						
DATE:	03	04	05	06	07	08	09	10	11	12	13	14	15	16	17	18	19	20	21	22	23	24	25	26	27	28	29	30
DAY OF THE WEEK:	M	T	W	T	F	S	S	M	T	W	T	F	S	S	M	T	W	T	F	S	S	M	T	W	T	F	S	S
ITEM																												
<i>Toilet</i>																												
1) Demolish/ Create new opening																												
2) Remove door																												
3) Remove WHB & Part																												
4) Install door																												
5) Close opening and plaster																												
6) Dry wall door install																												
7) Plumbing First Fix																												
8) Plumbing Final Fix																												
9) Painting & tiling																												
10) Cleaning																												
11) OFFICE side 1																												
12) Dry wall install																												
13) Tiling prep																												
14) Tiling lay out																												
15) Painting & heights																												
16) Ct																												
17) OFFICE Side 2																												
18) Tiling prep																												
19) Tiling lay out																												
20) Lights install																												
21) Painting																												
22) Cleaning																												

En die werk gaan aan

Domus Dei Bouwproject

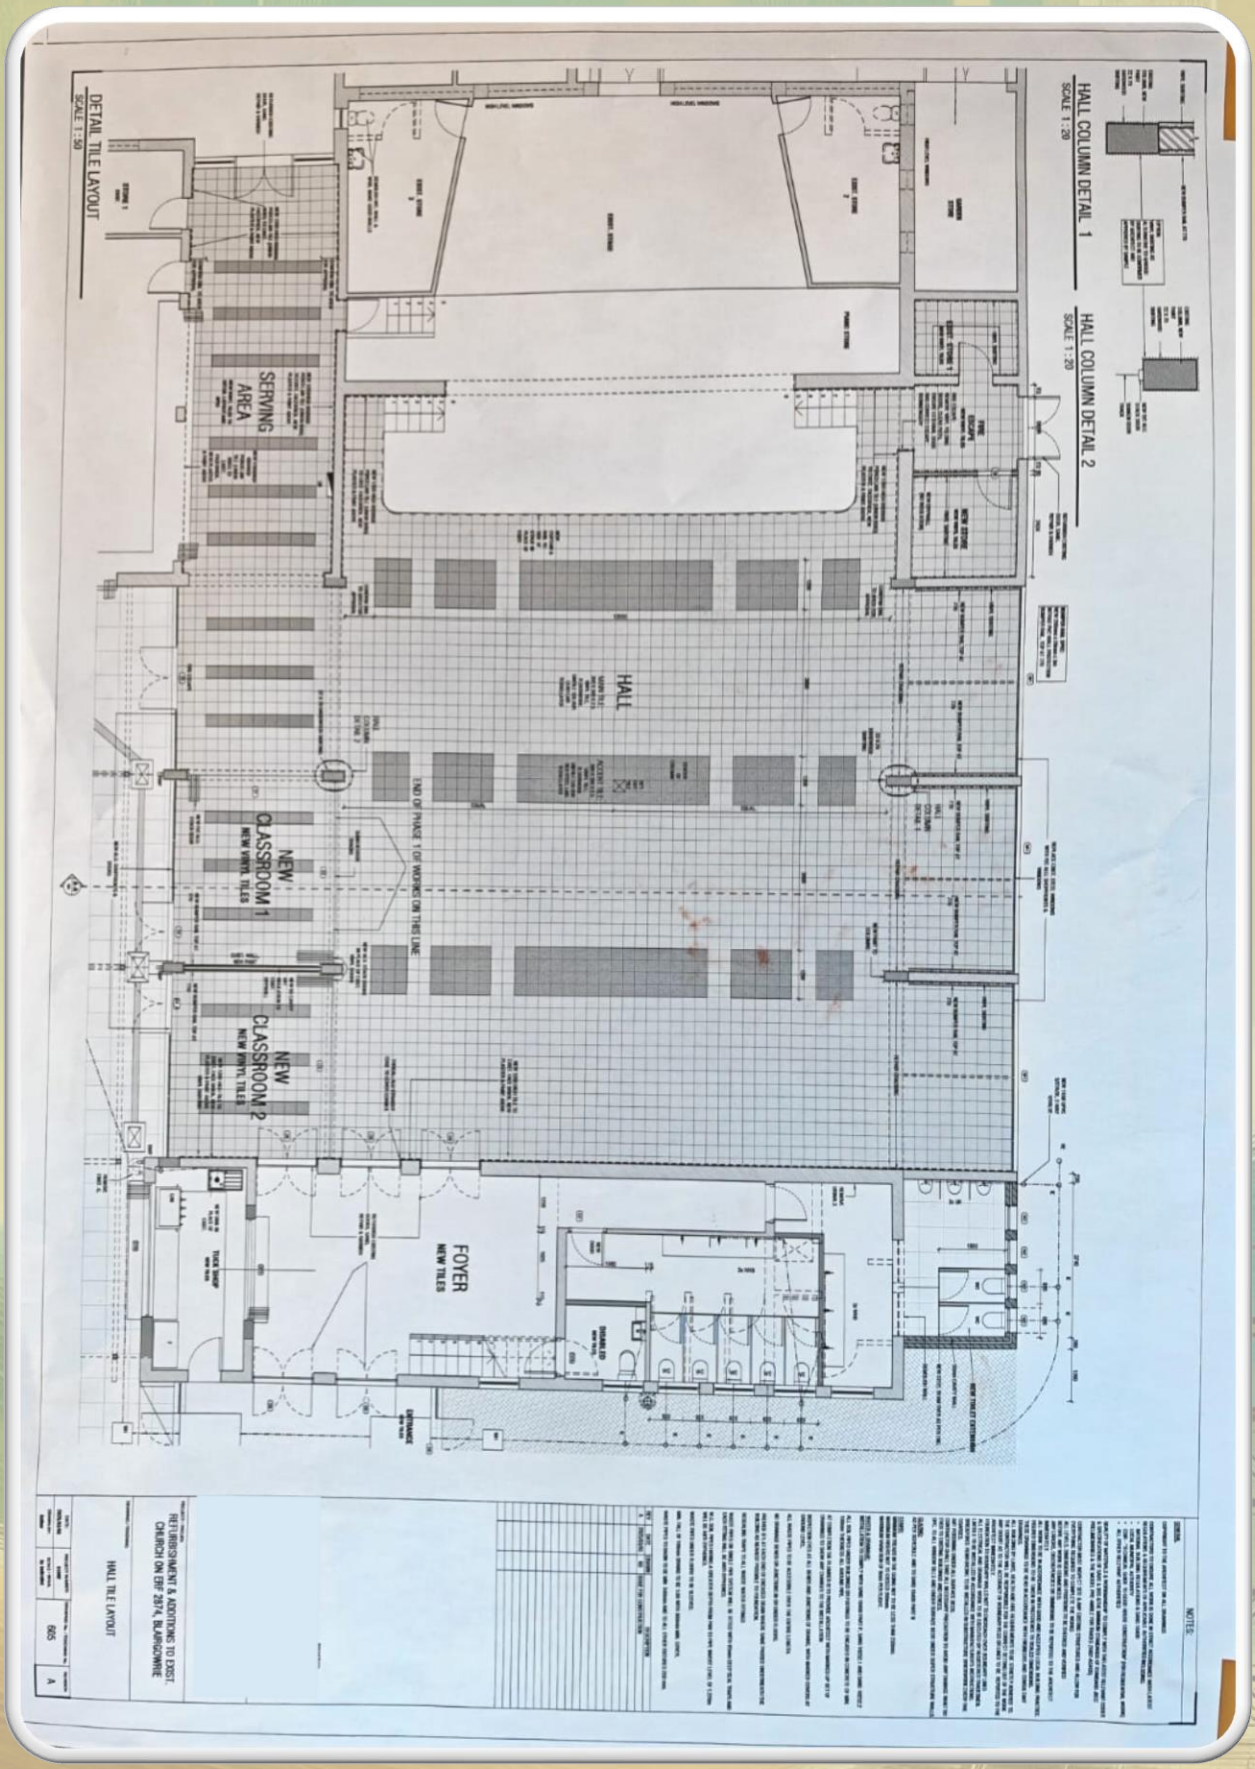

En die werk gaan aan

Domus Dei Bouprojek

Jou skenking bou meer as net mure –
dit bou 'n baken van geloof, hoop en
liefde vir die wêreld.

SnapScan



Domus Dei
Randburg-Suid